


Musterplan Erschließungsstraße

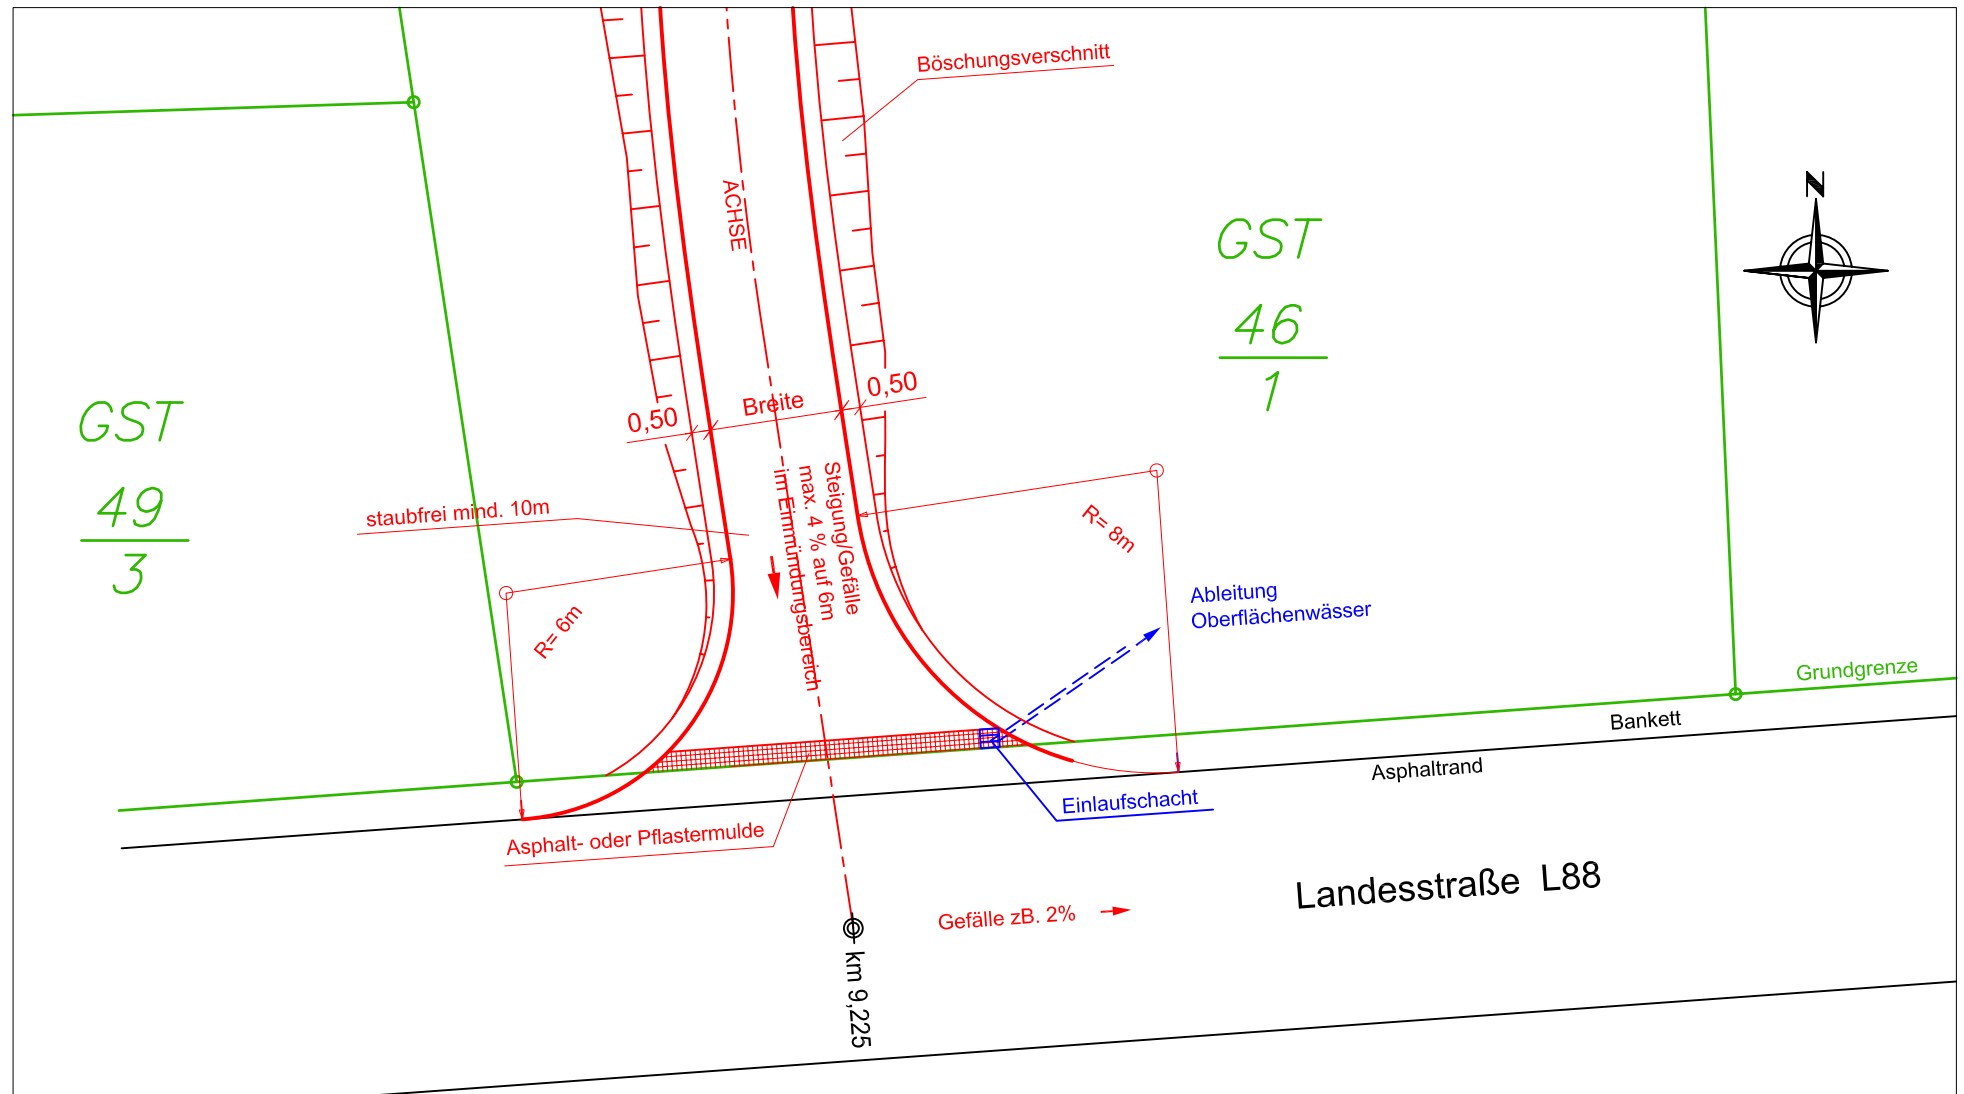

Straßenbau

KG Raggal
Landesstraße L88
km 9,225

Gst. Nr. 46/1

M=1:200

Datum: 24.03.2006
PlanNr: LS-0000/2 Datei: Muster.dwg
Format: A4