


Musterplan Hauszufahrt

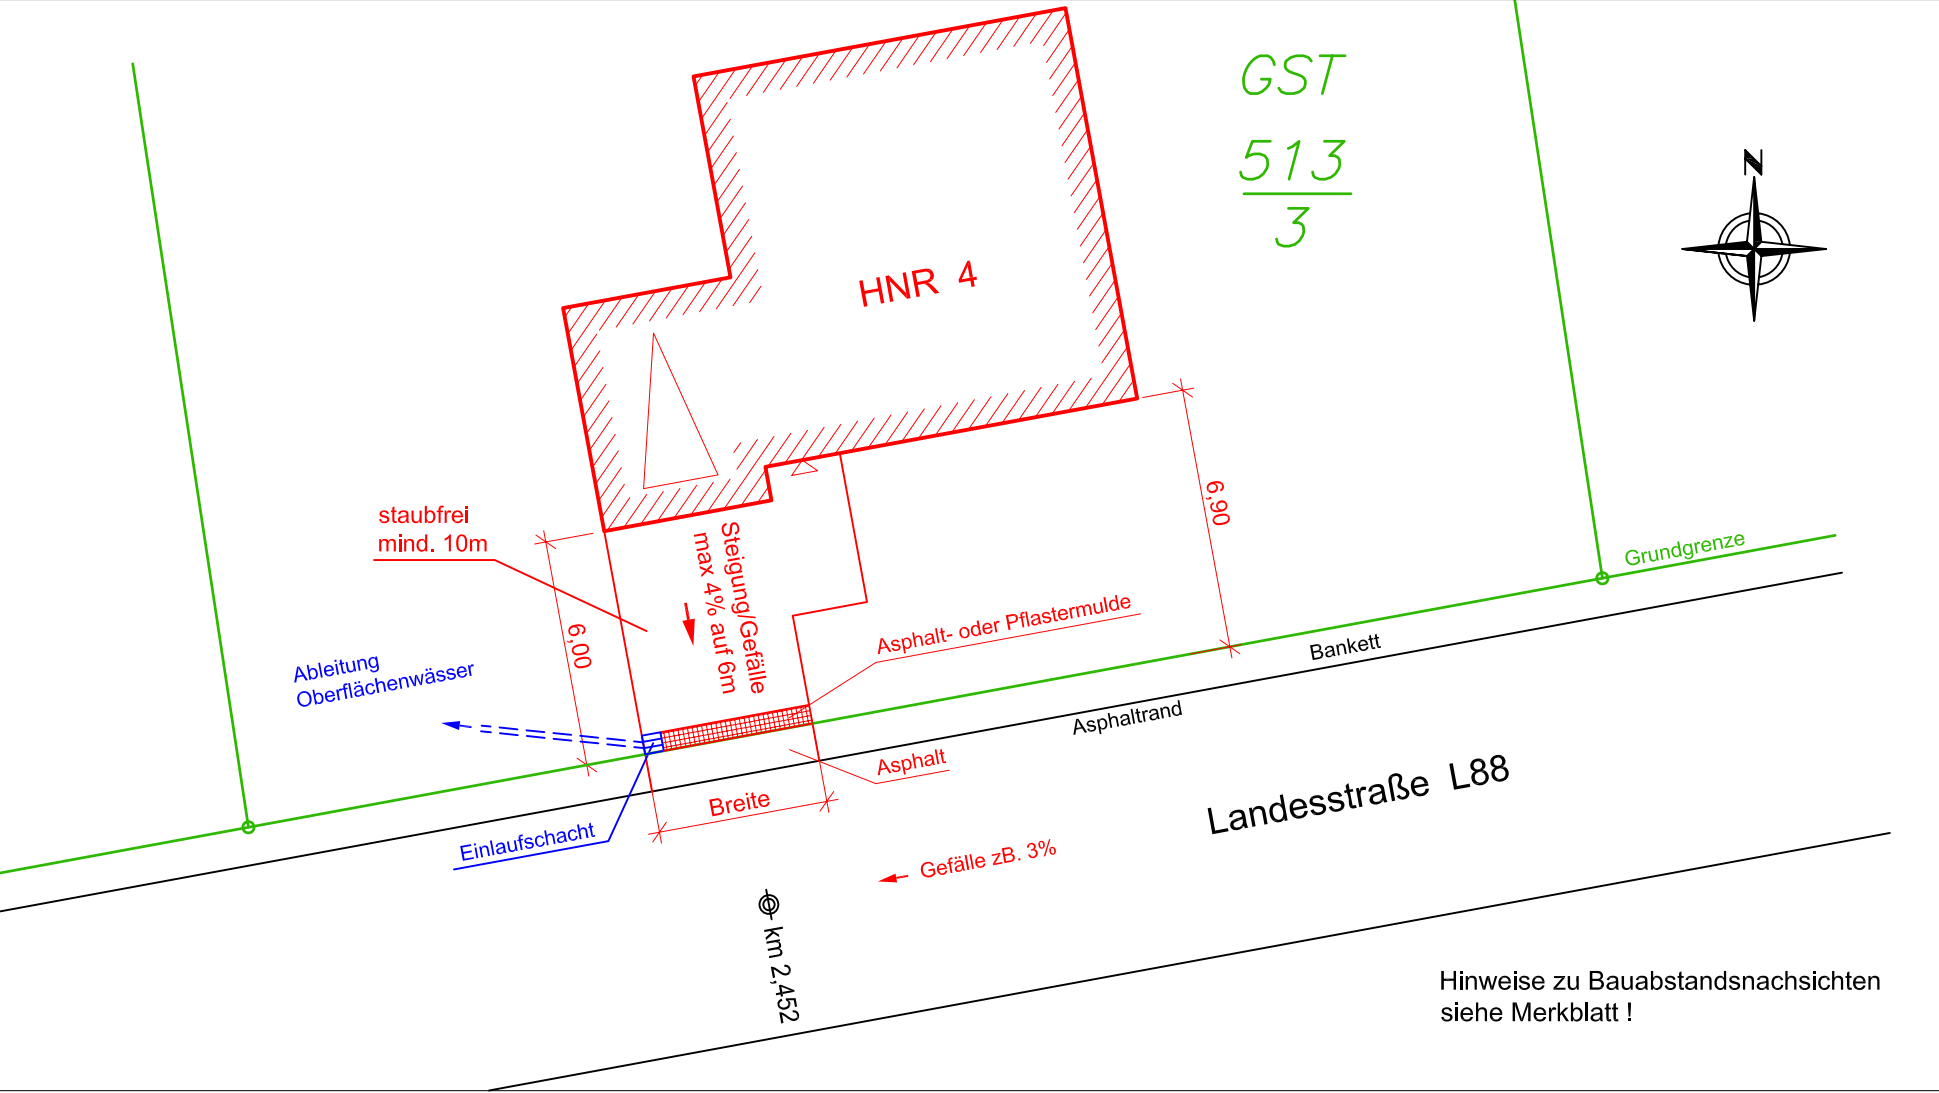

GST
513
3



Hinweise zu Bauabstandsnachsichten
siehe Merkblatt !



KG Ludesch
Landesstraße L88
km 2,452

Gst. Nr. 513/3

M=1:200

Datum: 24.03.2006
PlanNr: LS-0000/1 Datei: Muster.dwg
Format: A4