


② Musterplan Hauszufahrt

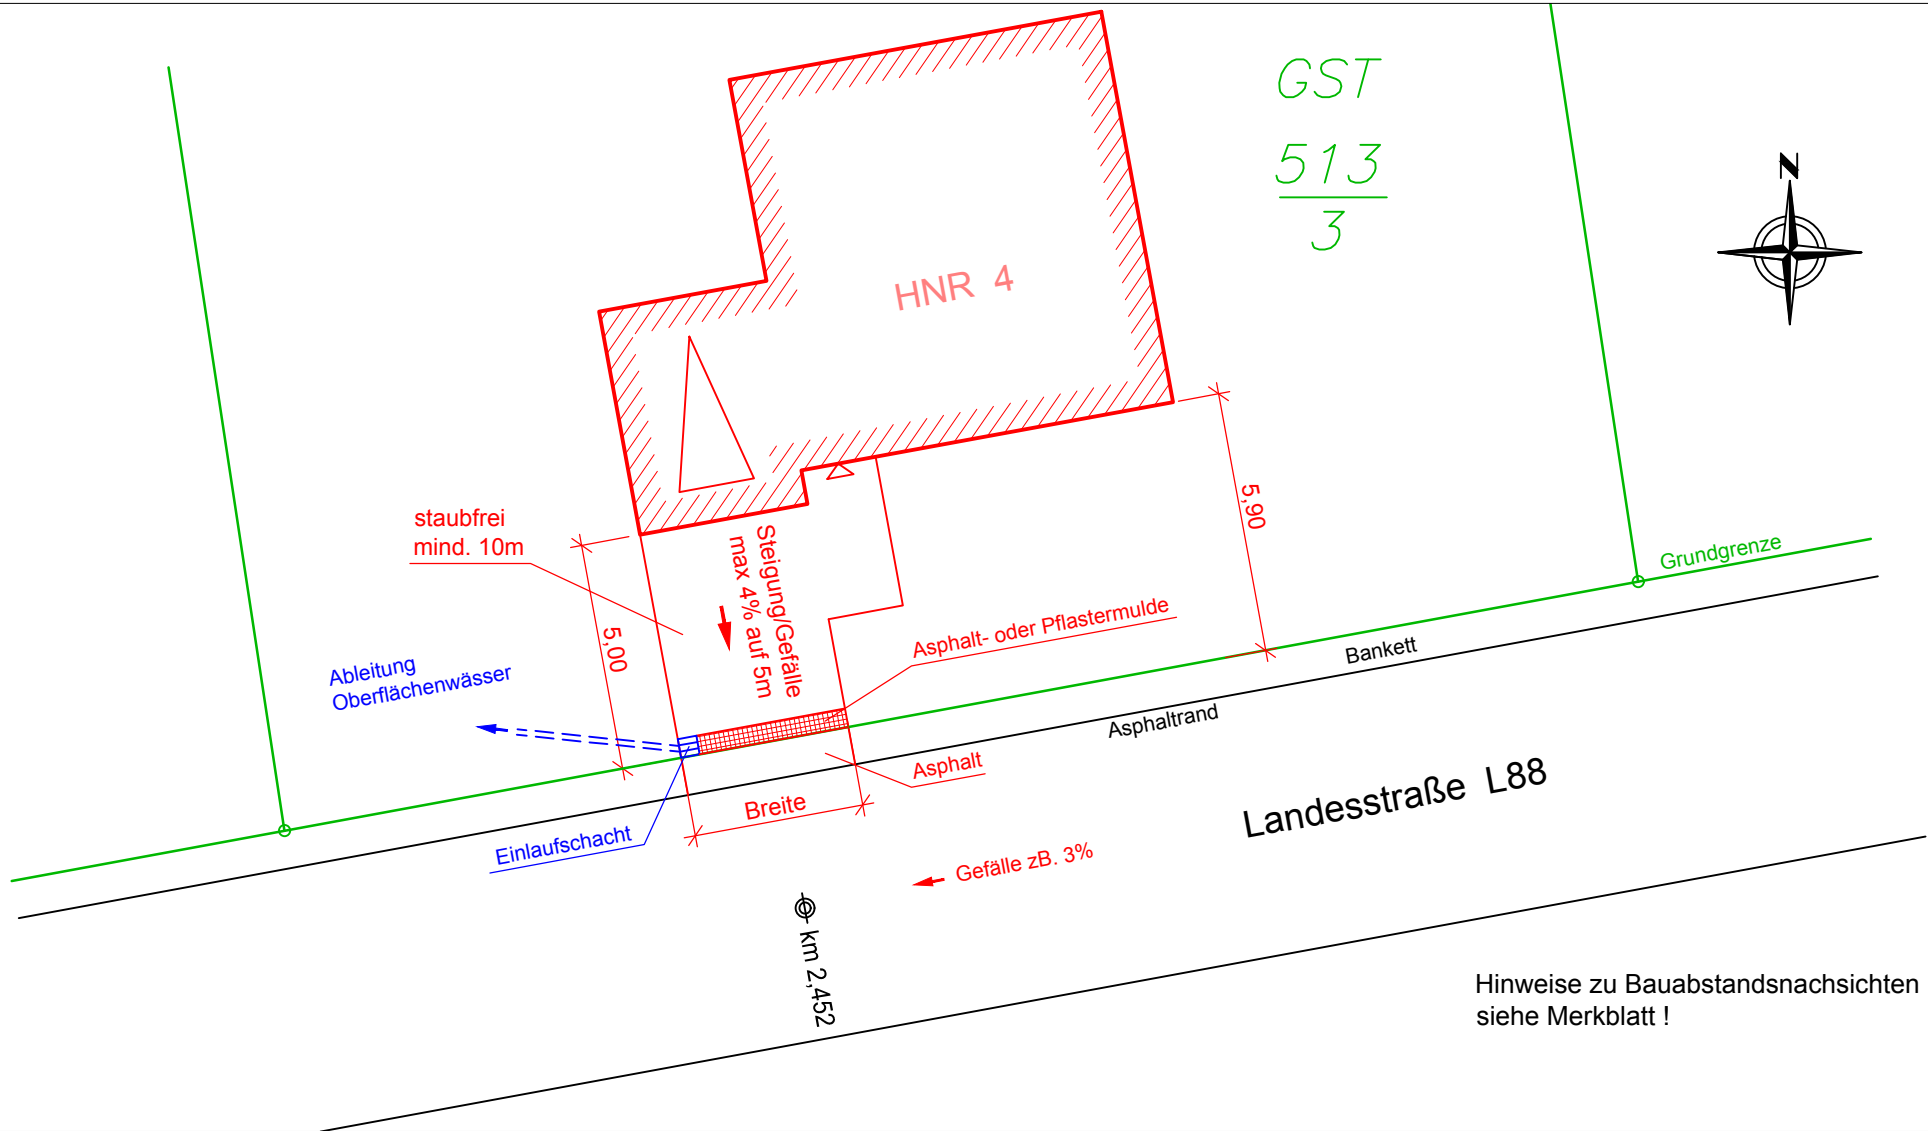

Hinweise zu Bauabstandsnachsichten
siehe Merkblatt !